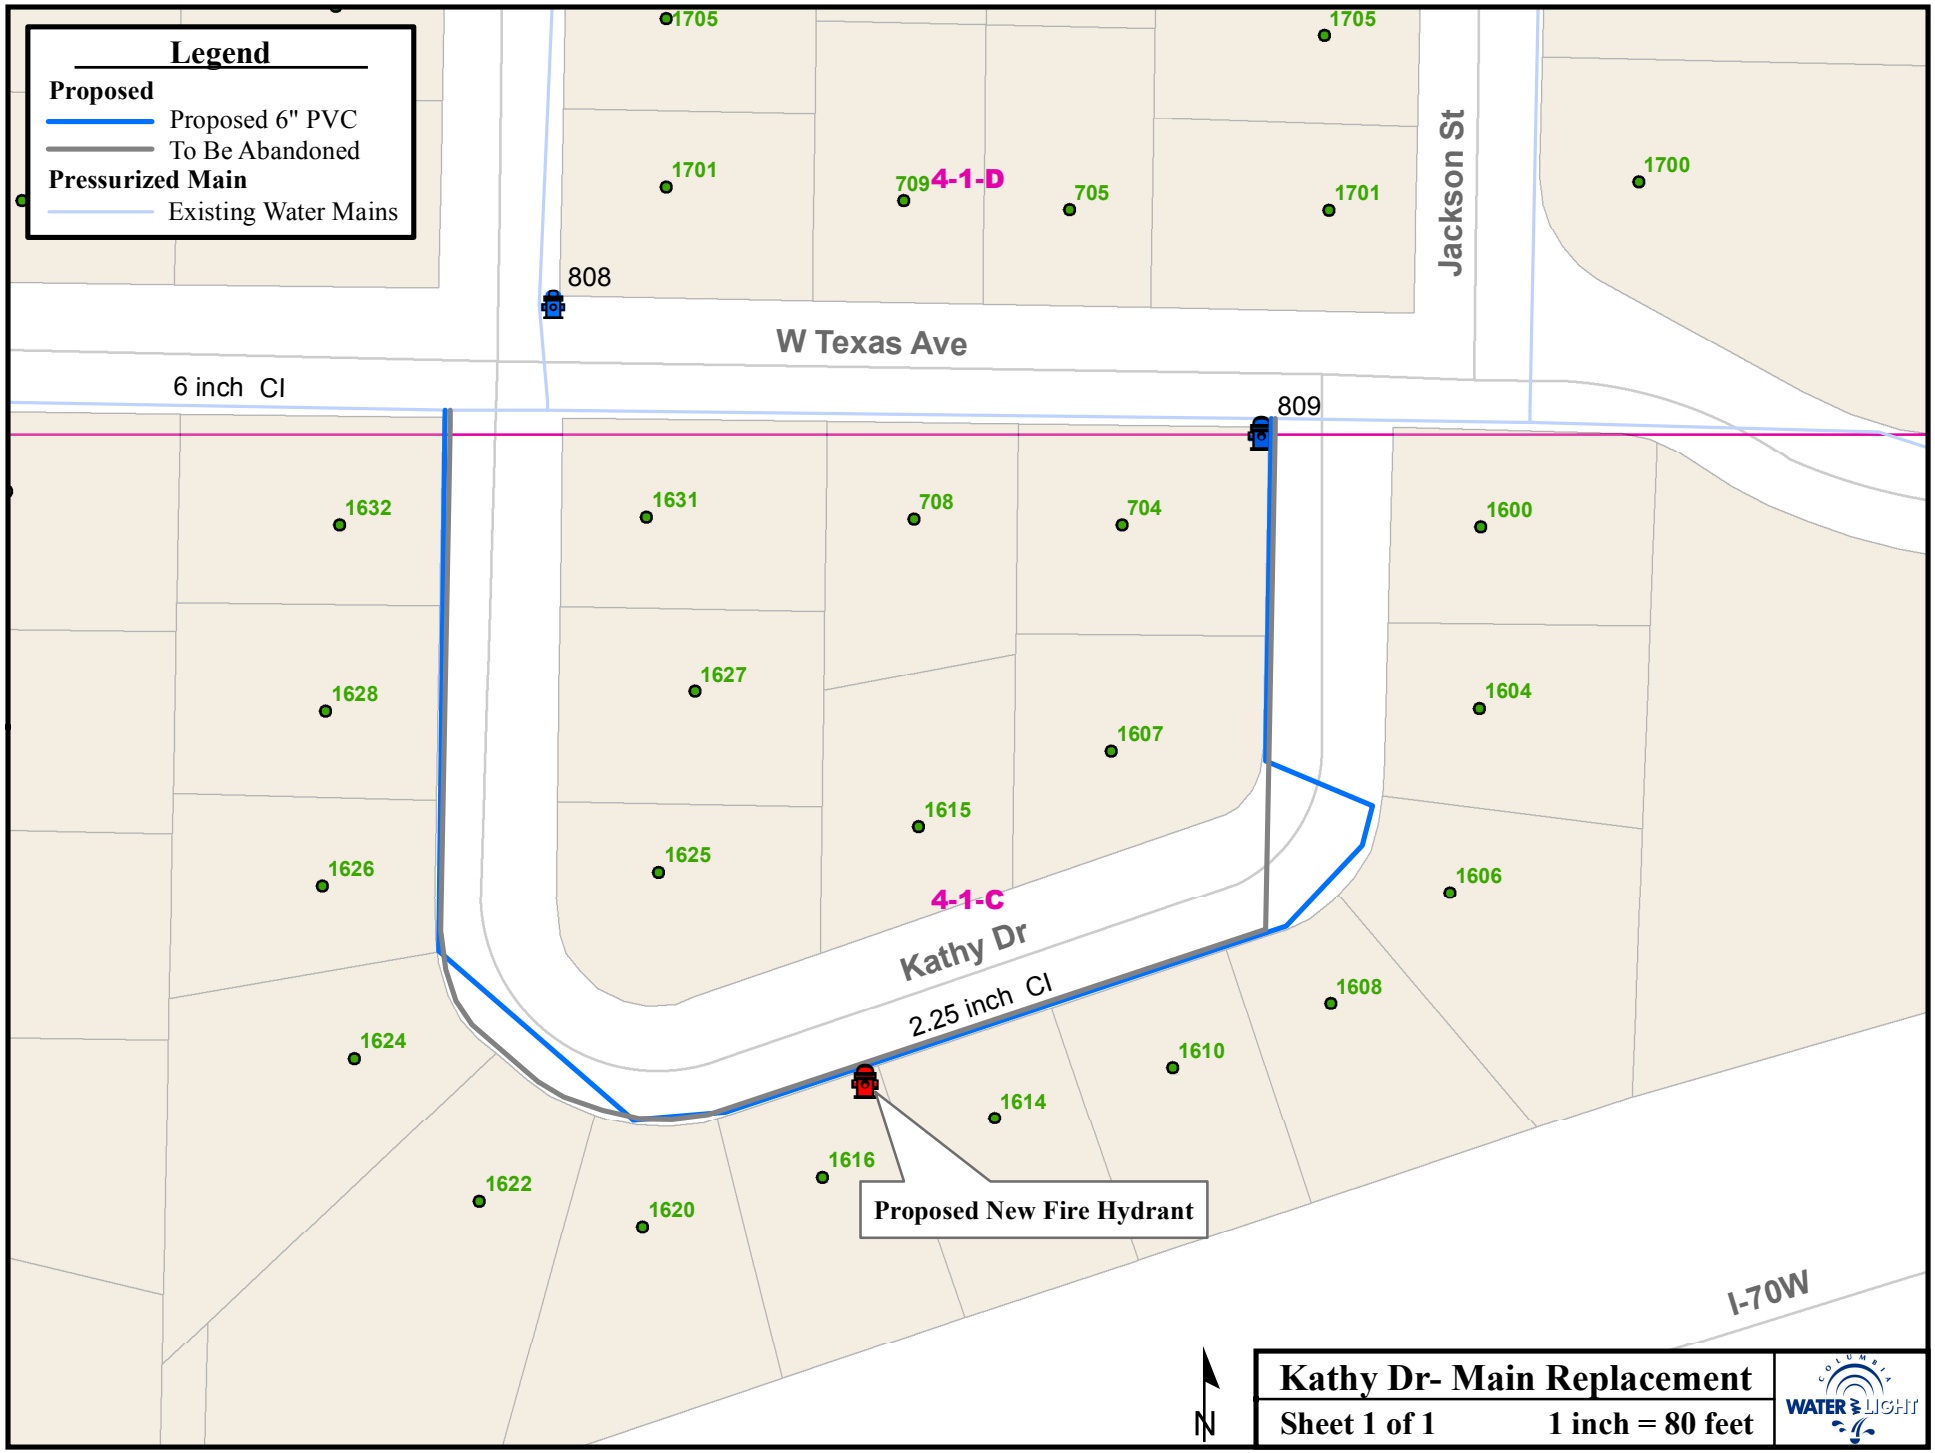
Legend
Proposed
Proposed 6" PVC
To Be Abandoned
Pressurized Main
Existing Water Mains
1705
1705
1701
709
4-1-D
705
1701
1700
Jackson St
808
W Texas Ave
6 inch CI
809
1632
1631
708
704
1600
1628
1627
1604
1607
1615
1625
1626
1606
4-1-C
Kathy Dr
2.25 inch CI
1608
1624
1610
1614
1616
1622
1620
Proposed New Fire Hydrant
I-70W
N
Kathy Dr- Main Replacement
Sheet 1 of 1
1 inch = 80 feet
COLUMBIA WATER & LIGHT